


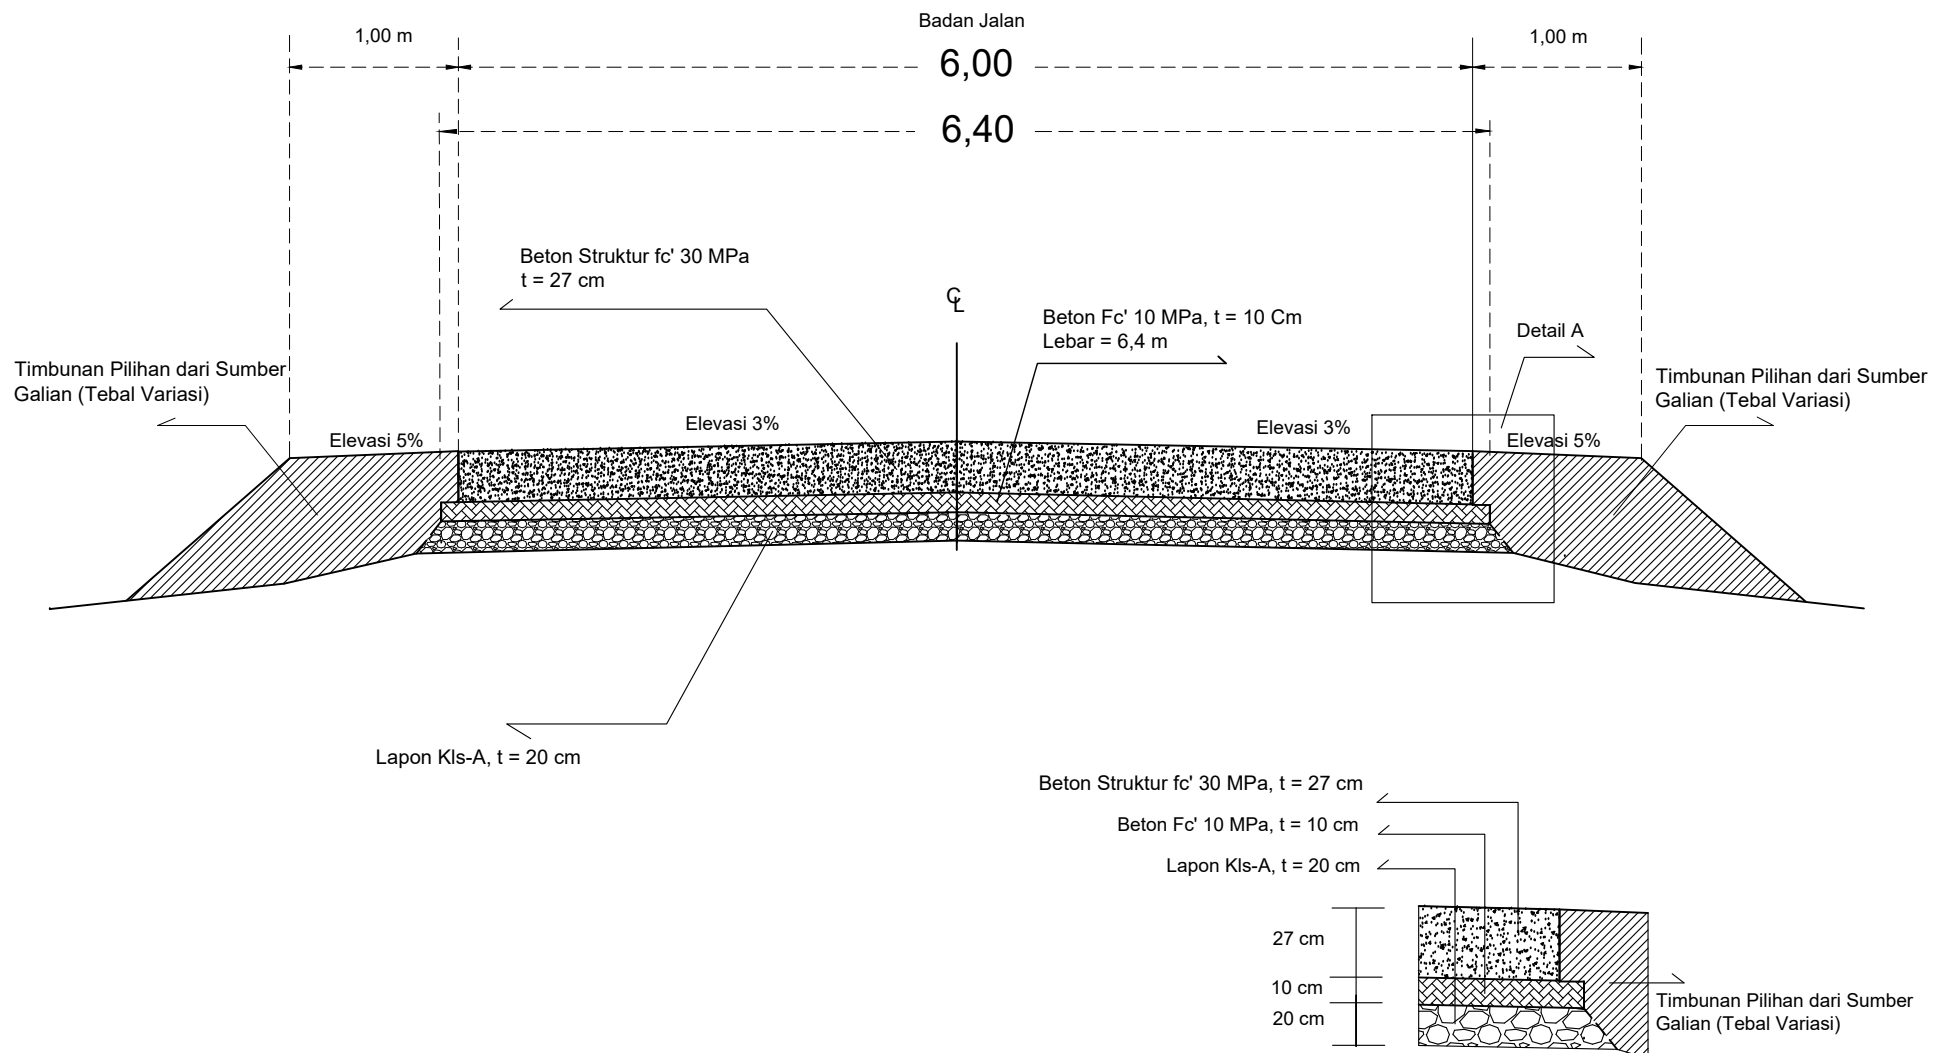

TYPICAL CROSS SECTION RIGID PAVEMENT LEBAR 6 METER





SUB KEGIATAN :
REKONSTRUKSI JALAN

GAMBAR
PENULANGAN RIGID

Disetujui Oleh :
PEJABAT PEMBUAT KOMITMEN



SUNARDI, S.T
NIP. 19740101 200901 1 023

SUMBER DANA APBD
TAHUN 2026


NAMA PAKET :
JALAN SIMP. PENEROKAN - SUNGAI BAHAR
(DBH SAWIT)

LOKASI :
KAB. BATANGHARI

PENULANGAN RIGID : MEMANJANG dan MELINTANG WIREMESH M8-150 PABRIKAN (SNI)

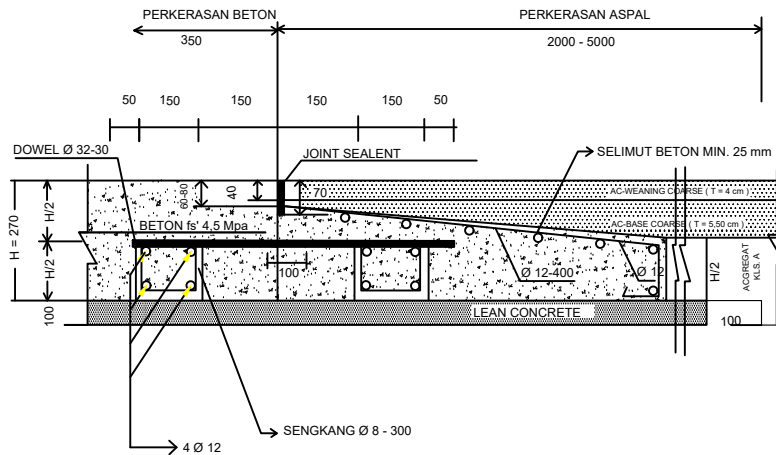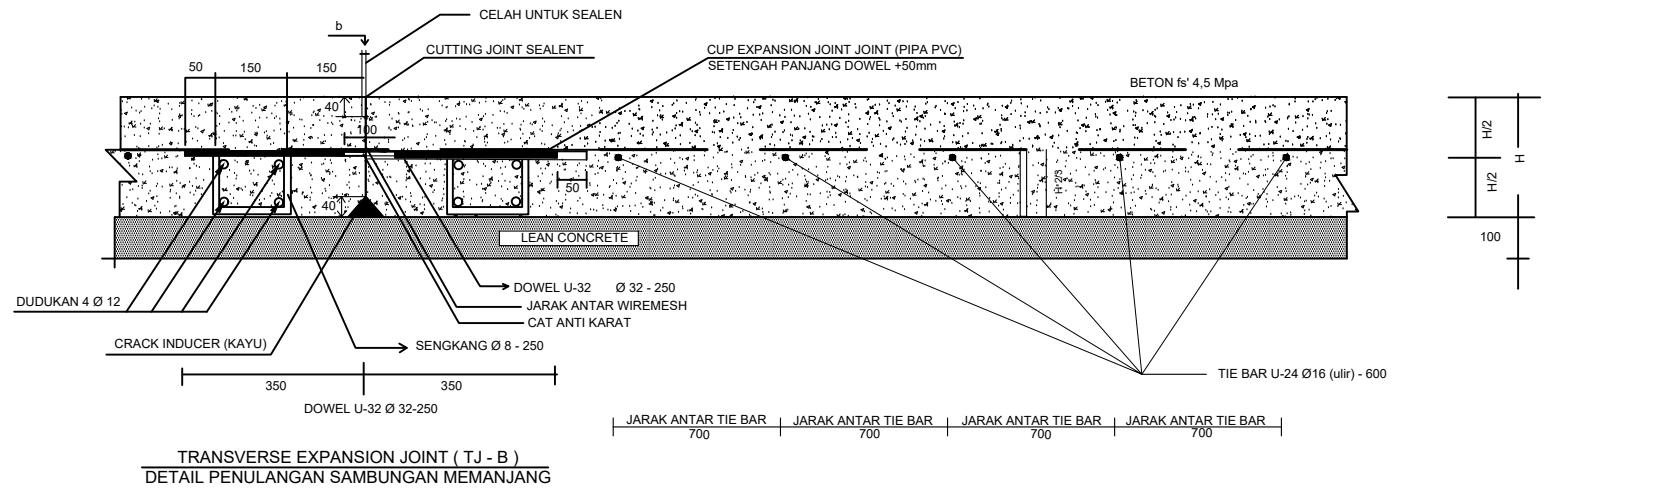

DETAIL PENULANGAN SAMBUNGAN MELINTANG RIGID DENGAN FLEXIBEL

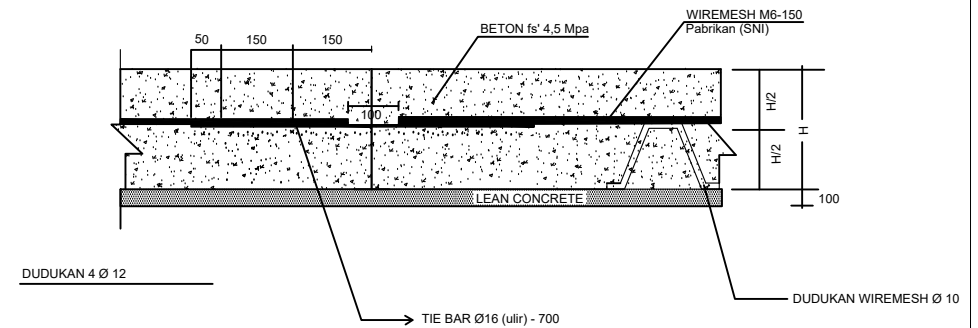

TRANSVERSE EXPANSION JOINT (TJ - B)
DETAIL PENULANGAN SAMBUNGAN MELINTANG



PEMERINTAH PROVINSI JAMBI
DINAS PEKERJAAN UMUM DAN TATA RUANG
Jl. H. Agus Salim No. 02 Kota Baru Jambi
Telp. (0741) 446720, 446726, 42669, 41225, 445115 Fax (0741) 446721, 446726

BIDANG BINA MARGA

SUB KEGIATAN :
REKONSTRUKSI JALAN

GAMBAR
DETAIL RIGID

Disetujui Oleh :
PEJABAT PEMBUAT KOMITMEN

SUNARDI, S.T
NIP. 19740101 200901 1 023

SUMBER DANA APBD
TAHUN 2026

NAMA PAKET :
JALAN SIMP. PENEROKAN - SUNGAI BAHAR
(DBH SAWIT)

LOKASI :
KAB. BATANGHARI

DETAIL RIGID PAVEMENT LEBAR 6 METER (TAMPAK ATAS)

